




PROVINCIA AUTONOMA DI TRENTO

P.R.G.
PIANO REGOLATORE GENERALE DEL COMUNE
GIOVO

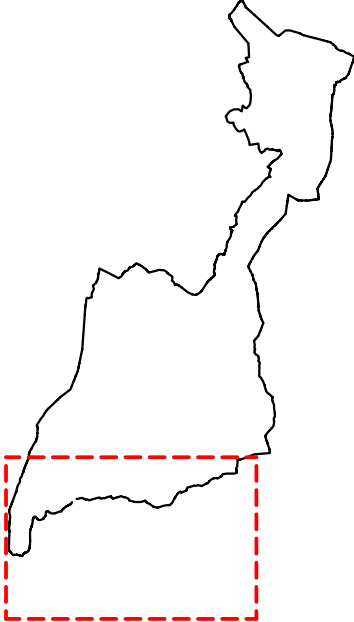

ELENCO DELLE VARIANTI

VARIANTE DI ADEGUAMENTO NORMATIVO, AGGIORNAMENTI DELLA CARTOGRAFIA E REVISIONE DELLE SCHEDHE DEGLI EDIFICI DEL PRGIS INTERESSATI DA AMPLIAMENTI PREVISTI DALL'ART. 105 DELLA L.P. 15/2015

SCALA: 1/5000 DATA: DICEMBRE 2020

SECONDA ADOZIONE

TAVOLA N.

4D

LEGENDA:

- nota n. 22
Riferimento alle note sul parere del Servizio Urbanistica con modifiche in seconda adozione
- nota n. 22
Riferimento alle note del parere sul Servizio Urbanistica che non comportano modifiche in seconda adozione
- oss. 10
Riferimento alle osservazioni alla 1. adozione della Variante che comportano modifiche in 2. adozione
- 4
Riferimenti al cartiglio modificato in 2. Adozione

ALLEGATO A:

IL PROGETTISTA
ARCH. FRANCO ALLOCCA

