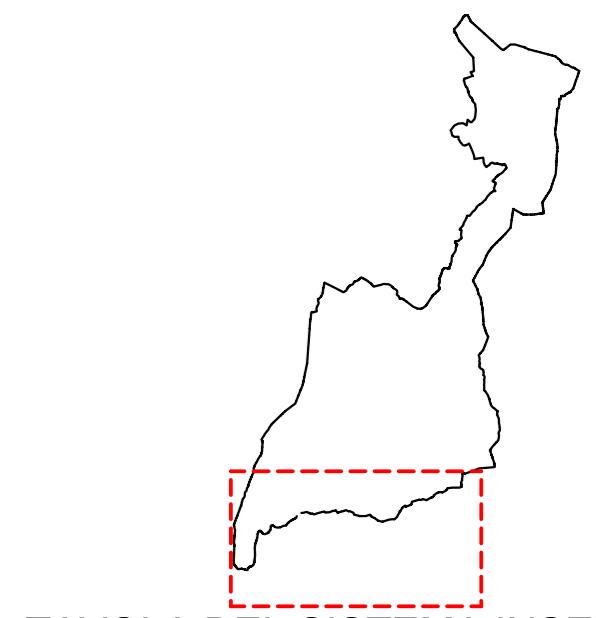


P.R.G.

PIANO REGOLATORE GENERALE DEL COMUNE

GIOVO

VARIANTE DI ADEGUAMENTO NORMATIVO, AGGIORNAMENTI DELLA CARTOGRAFIA E REVISIONE DELLE SCHEDE DEGLI EDIFICI DEL PRGIS INTERESSATI DA AMPLIAMENTI PREVISTI DALL'ART. 105 DELLA L.P. 15/2015
SCALA: 1/5000 DATA: DICEMBRE 2020

3D

SECONDA ADOZIONE

LEGENDA:

PRESCRIZIONI PER IL TERRITORIO URBANIZZATO O URBANIZZABILE	
Insegnamento storico	Art. 52
Insegnamento storico isolato	Art. 52
Area di rispetto del P.R.G.I.S.	Art. 64
Area residenziale satura	Art. 23
Area residenziale di completamento	Art. 24
Insegnamenti residenziali di nuova espansione	Art. 25
Area per attività alberghiera	Art. 26
Area soggetta a piano di lottizzazione o piano guida	Art. 2
Prescrizioni per edifici in località Maser	Art. 38 c3
Verde privato da tutelare	Art. 20
Area ed edifici per attrezzature e servizi pubblici di liv. locale	Art. 32
Verde pubblico attrezzato	Art. 35 A
Arre per impianti sportivi	Art. 34
Parco attrezzato	Art. 35 B
Area per colonia	Art. 28
Area cimiteriale - Fascia di rispetto dell'area cimiteriale	Art. 37
Area per la realizzazione della caserma VV.FF. volontari	Art. 35 A
Elettrodotto	... Distanza di prima approssimazione Art. 45
Gasdotto	... Fascia di rispetto Art. 45
Area del settore secondario e terziario di livello locale	Art. 30
Area produttiva di livello locale	Art. 29
Area per la lavorazione e commercio prodotti agricoli e forestali	Art. 31

PRESCRIZIONI PER IL TERRITORIO EXTRAURBANO

Area di recupero ambientale	Art. 44
Superficie liquide	Art. 38
Area a bosco	Art. 38
Area agricola di pregio	Art. 41
Area agricola	Art. 40
Area per attività turistico - rurali	Art. 27
Area compresa nel Piano di Utilizzo Sostanze Minerali	Art. 43
Area ad elevata integrità	Art. 39

INFRASTRUTTURE VIARIE E DI TRASPORTO

Arene connesse con la viabilità	
Viabilità di 2. categoria	Art. 46
Viabilità di 3. categoria	Art. 46
Viabilità di 4. categoria	Art. 46
Viabilità locale	Art. 46
Viabilità di progetto	Art. 46
Viabilità da potenziare	Art. 46
Fascia di rispetto stradale	Art. 46
Area destinata a parcheggio (P)	Art. 47

1 Riferimento al cartiglio

2 Classificazione della viabilità

CA Richiamo a specifiche destinazioni funzionali

* Specifico riferimento normativo

X Condizioni di inedificabilità art. 45 c. 4 L.P. 15/2015 Art. 7 c3

ALLEGATO A:

IL PROGETTISTA

ARCH. FRANCO ALLOCCA

Credito degli Architetti

Provincia di Trento

Franco Allocca

370 sez. A - ARCHITETTURA

