

PROVINCIA AUTONOMA DI TRENTO

P.R.G.

PIANO REGOLATORE GENERALE DEL COMUNE

GIOVO

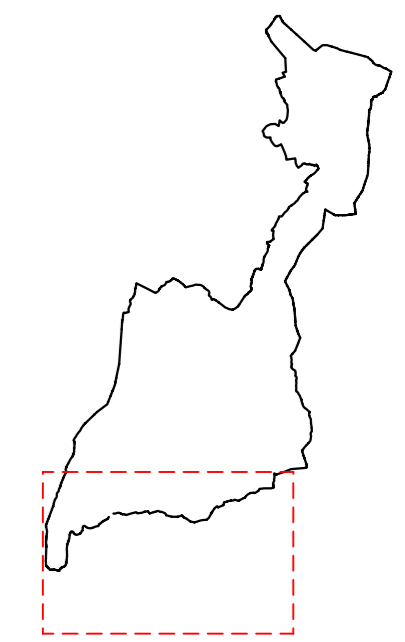


TAVOLA DEL SISTEMA AMBIENTALE

VARIANTE DI ADEGUAMENTO NORMATIVO, AGGIORNAMENTI DELLA CARTOGRAFIA E REVISIONE DELLE SCHEDE DEGLI EDIFICI DEL PRGIS INTERESSATI DA AMPLIAMENTI PREVISTI DALL'ART. 105 DELLA L.P. 15/2015

SCALA: 1/5000 DATA: DICEMBRE 2020

SECONDA ADOZIONE

TAVOLA N.

2D

LEGENDA:

- AREE DI CONTROLLO TECNICO AMMINISTRATIVO**

 - Area fuori tutela
 - Area di tutela ambientale art. 14
 - Area di rilevanza ambientale art. 16
- AREE CON VALENZA STORICO CULTURALE ARCHITETTONICA**

 - Limite del centro storico art. 21
 - Area di rispetto storico, ambientale, paesistico del PRG IS art. 64
 - Manufatti di interesse storico culturale censiti art. 58

E1 Cinta merlata con portale (ID 3824)
E2 Casa in via Devigili (ID 3825)
E3 Castello della Rosa (ID 3826) — PUP Ali. D n. T133
E4 Chiesa Madonna Addolorata e sagrato (ID 3827)
E5 Chiesa di S. Romedio (ID 3828)
E6 Chiesa dell'Assunzione (ID 3829)
E7 Chiesa di S. Valentino Martire e scalinata (ID 3830)
E8 Chiesa di S. Giorgio (ID 3831)
E9 Chiesa di S. Floriano (ID 3832) — PUP Ali. D n. T134
E10 Chiesa di S. Valentino (al monte) (ID 3833)
E11 Edicola Votiva località Vasin (ID 3835)
E12 Chiesa dei ss. Rocco pellegrino e Sebastiano martire (ID 3837)
E13 Cimitero di Verla di Giovo (ID 3838)
E14 Chiesa della Madonna dell'Aiuto (ID 3839)
E15 Chiesa di S. Nicolò Vescovo con sagrato e scalinata (ID 3844)
- Manufatti di interesse storico culturale non censiti art. 58

Area di tutela indiretta D.Lgs. 22/01/2004 n. 42

Area di interesse archeologico art. 17

10.1 Riferimento al numero di schedatura grado di tutela 02

10.1 Area di interesse archeologico - grado di tutela 03 Riferimento al numero di schedatura

Area di interesse archeologico non schedata art. 17
- AREE CON VALENZA PAESISTICO AMBIENTALE**

 - Riserva naturale provinciale art. 19
 - R. n. 85

 Riferimento al numero di schedatura
 - Limite dell'area a tutela integrale della riserva naturale art. 19
 - Limite dell'area a tutela parziale della riserva naturale art. 19
 - Superficie liquida - Tutela delle risorse idriche art. 12
 - B.A. n. 004

 Riferimento al Bene Ambientale - PUP Allegato D
 - Riferimento al Bene Stratigrafico - PUP Allegato D
 - Aree e siti qualificati come beni ambientali art. 15
 - Ambito fluviale ecologico e idraulico art. 13
 - Siti bonificati art. 18

ALLEGATO A:

IL PROGETTISTA

ARCH. FRANCO ALLOCCA

Ordine degli Architetti
Pianificatori Paesaggisti e Conservatori
della Provincia di Trento
Dott. Architetto
FRANCO ALLOCCA
370 sez. A ARCHITETTURA

FRANCO ALLOCCA