

P.R.G.

PIANO REGOLATORE GENERALE DEL COMUNE

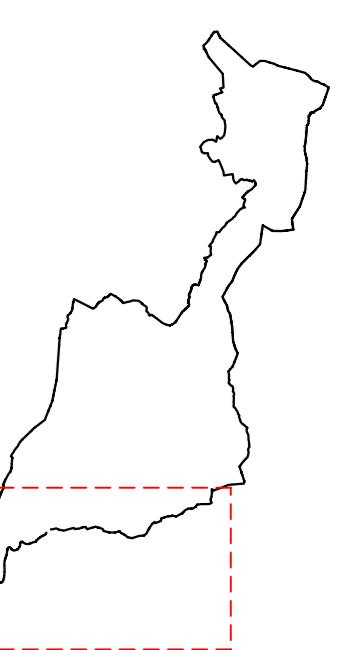
GIOVO

TAVOLA DEL SISTEMA AMBIENTALE

VARIANTE DI ADEGUAMENTO NORMATIVO, AGGIORNAMENTI DELLA CARTOGRAFIA E REVISIONE DELLE SCHEDE DEGLI EDIFICI DEL PRGIS INTERESSATI DA AMPLIAMENTI PREVISTI DALL'ART. 105 DELLA L.P. 5/2015
SCALA: 1/5000 DATA: OTTOBRE 2019

2D**LEGENDA:**

AREE DI CONTROLLO TECNICO AMMINISTRATIVO

- Area fuori tutela
- Area di tutela ambientale art. 14
- Area di rilevanza ambientale art. 16

AREE CON VALENZA STORICO CULTURALE ARCHITETTONICA

- Limite del centro storico art. 21
- Area di rispetto storico, ambientale, paesistico del PRGIS art. 66
- Edificio e manufatto di rilevanza culturale censito: art. 18
- E1 Palazzo con cinta merlata
- E2 Casa in via Devigili
- E3 Castello della Rosa PUP All. D n. T133
- E4 Chiesa filiale Madonna Addolorata
- E5 Chiesa S. Romedio
- E6 Chiesa dell'Assunzione
- E7 Chiesa S. Valentino Martire
- E8 Chiesa S. Giorgio
- E9 Chiesa S. Floriano
- E10 Chiesa S. Valentino (al monte)
- E11 Edicola Votiva Maso Roncador
- E12 Edicola Votiva loc. Vesin
- E16 Chiesa di SS. Rocco e Sebastiano
- E17 Cimitero
- E18 Chiesa della Madonna dell'Aiuto
- E24 Chiesa di S. Nicolò Vescovo

- Edificio e manufatto di rilevanza culturale non censito art. 60

- Area di tutela indiretta D.Lgs. 22/01/2004 n. 42 art. 17
- Area di interesse archeologico - grado di tutela 02 art. 17

- 10.1 Riferimento al numero di schedatura grado di tutela 02
- 10.1 Area di interesse archeologico - grado di tutela 03 Riferimento al numero di schedatura
- Area di interesse archeologico non schedata art. 17

AREE CON VALENZA PAESISTICO AMBIENTALE

- Area di riserva naturale provinciale art. 19
- R. n. 85 Riferimento al numero di schedatura
- Limite dell'area a tutela integrale della riserva naturale art. 19
- Limite dell'area a tutela parziale della riserva naturale art. 19
- Superficie liquida - Tuela delle risorse idriche art. 12
- B.A. n. 004 Riferimento al Bene Ambientale - PUP Allegato D
- Aree e siti qualificati come beni ambientali art. 15
- Ambito fluviale ecologico art. 13

ALLEGATO

IL PROGETTISTA
ARCH. FRANCO ALLOCÀ

