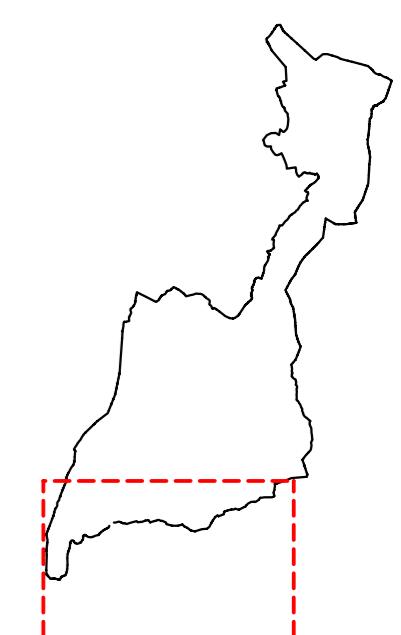


**P.R.G.**

PIANO REGOLATORE GENERALE DEL COMUNE

**GIOVO**

## ELENCO DELLE VARIANTI CARTOGRAFICHE

TAVOLA N.  
**4D**  
VARIANTE DI ADEGUAMENTO NORMATIVO, AGGIORNAMENTI DELLA CARTOGRAFIA E REVISIONE DELLE SCHEDE DEGLI EDIFICI DEL PRGIS INTERESSATI DA AMPLIAMENTI PREVISTI DALL'ART. 105 DELLA L.P. 15/2015  
SCALA: 1/5000 DATA: SETTEMBRE 2021  
ADOZIONE FINALE - ELENCO VARIAZIONI CARTOGR.


## LEGENDA:

VARIAZIONI RIGUARDANTI LA 2. ADOZIONE  
(Vedi Elaborato 1D - 2. ADOZIONE)

- nota n. 1 Note espresse in Conferenza di pianificazione
- oss. n. 1 Osservazioni ai sensi dell'art. 37 L.P. 15/2015
- Varianti in 1. Adozione riconfermate in 2. Adozione
- Varianti stralciate in 2. Adozione
- Varianti introdotte in 2. Adozione

VARIAZIONI PER L'ADOZIONE FINALE  
(Vedi Elaborato 1D - ADOZIONE FINALE)

- 1 Corretto refuso grafico per manufatto di interesse storico
- 2 Viabilità in ampliamento prevista dal PTC stralcio
- 3 Aggiunta simbologia della galleria in legenda
- 4 Eliminata la previsione di nuovo tracciato per la SS 612
- 5 Corretto un refuso grafico per diversa campitura del retino
- 6 Corretto refuso grafico con ripristino area a bosco
- 8 Corretto fileshape V110\_P per variante corretta d'ufficio
- 9 Corretto refuso grafico con rimozione del simbolo "P"
- 10 Corretto refuso grafico con rimozione aree a parcheggio P8 e P9
- 12 Riperimetrata l'area soggetta a cambio di coltura (A2)
- 13 Riperimetrata l'area soggetta a cambio di coltura (A15)
- 15 Ridotta l'area per servizi pubblici (D 13)

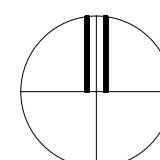**N**

## ALLEGATO A:

IL PROGETTISTA  
**ARCH. FRANCO ALLOCÀ**

Dirigenza degli Architetti, Ingegneri e Geologi e Conservatori della Provincia di Trento  
Dott. **FRANCO ALLOCÀ**  
370 502 A - ARCHITETTURA  
Trento Allocà